


3-Zimmer-Wohnung 73.60 m²
Haus F 1. OG Nr. 50
Seitenverkehr

Haus G 1. OG Nr. 57

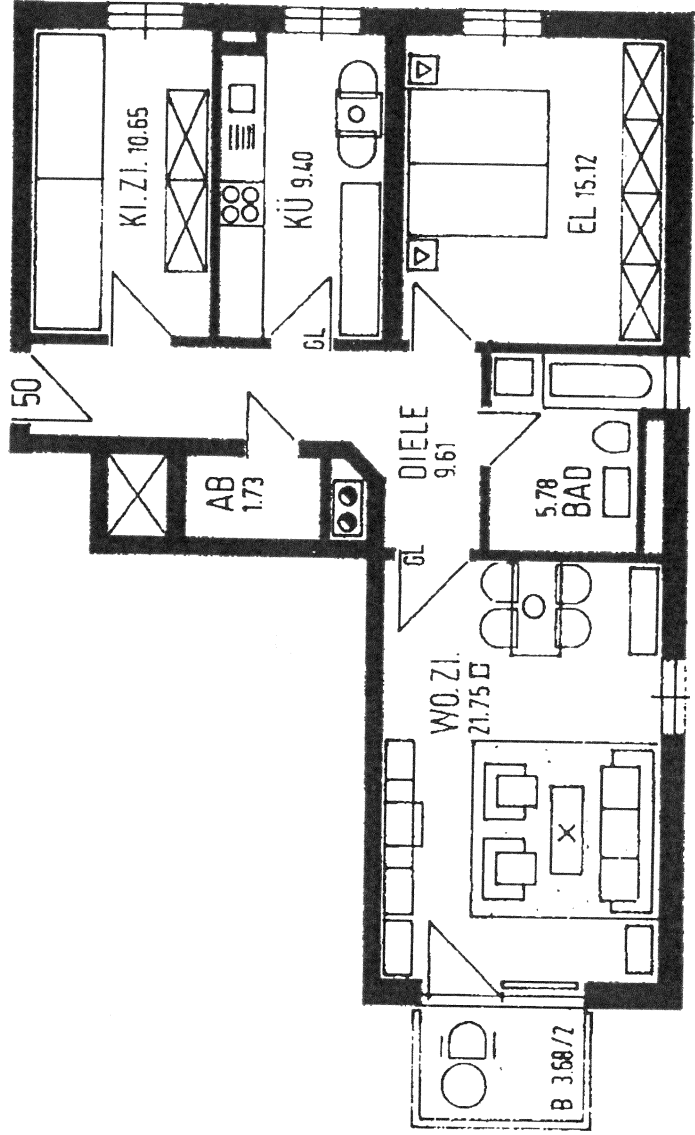

Maßstab: 1:100