

Landkreis Teltow-Fläming


Der Landrat

- Untere Bauaufsichtsbehörde -

Gehört zur Baugenehmigung

AZ: 94/1/100798 Grk 1/1/163

i.A. 31.9.95 13.04.1999

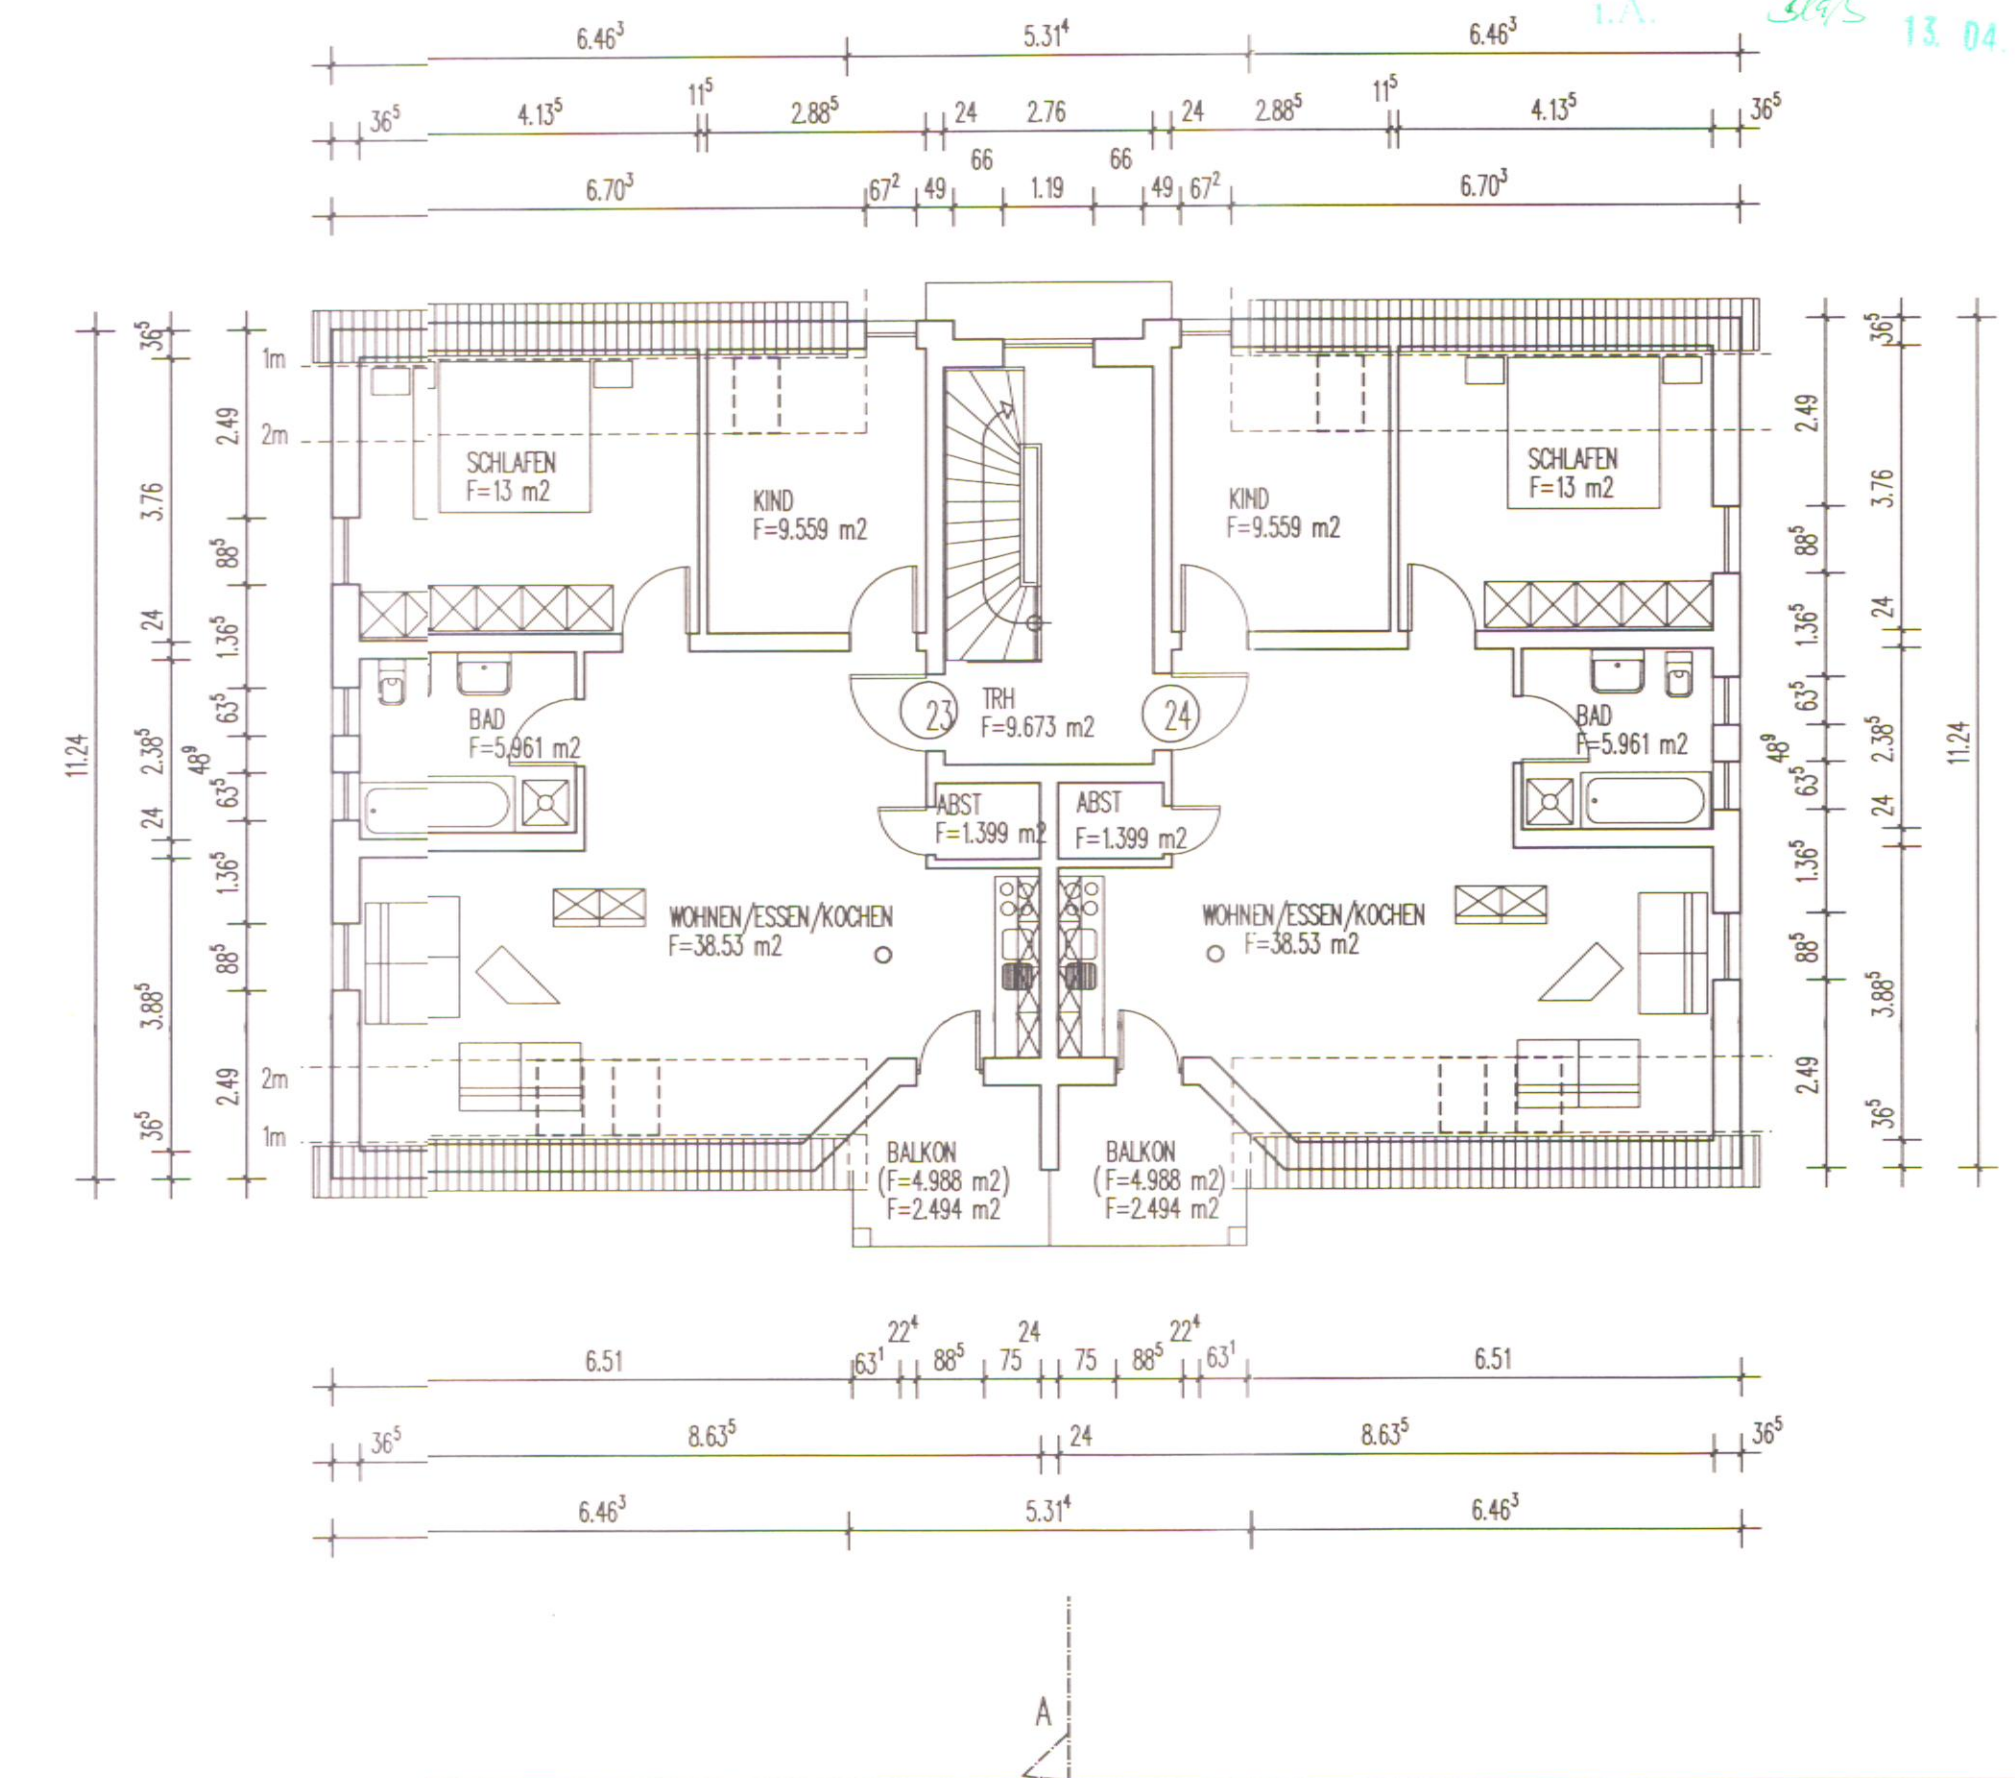

414 A	
10/94	BAUANTRAG



NEUBAU EINER WOHN-
ANLAGE AM TRIFTBERG
15831 GROSS KIENITZ

BAUHERR

HRR-BAUTRÄGER MBH
NEUER WEG 1
35576 WETZLAR-HERMANNSTEIN
TEL.06441-37750

PLANUNG

PLANUNGSGRUPPE OBJEKTIVA
BIRKENGROUN 7; 15757 HALBE
UND
ARCHITEKTURBÜRO HOFSTATT 13
35578 WETZLAR

GRUNDRISS OG
HAUS 3

MASSTAB 1: 100